


PLANTA BAJA

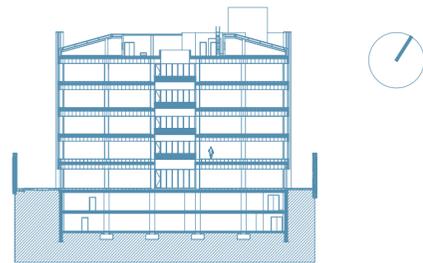

SUPERFICIE ALQUILABLE

2.730 m²

ALTURA LIBRE OFICINA: 2.70M

ALTURA LIBRE VESTÍBULO: 7.00M

RATIO DE OCUPACIÓN OFICINA: 1/6m²

01
OFICINAS

02
VESTÍBULO DE ENTRADA

03
ATRIO CENTRAL


04
ASCENSORES

05
VESTUARIOS


06
ASEOS + ASEO MOV. REDUCIDA

07
JARDÍN

08
APARCAMIENTO EXTERIOR

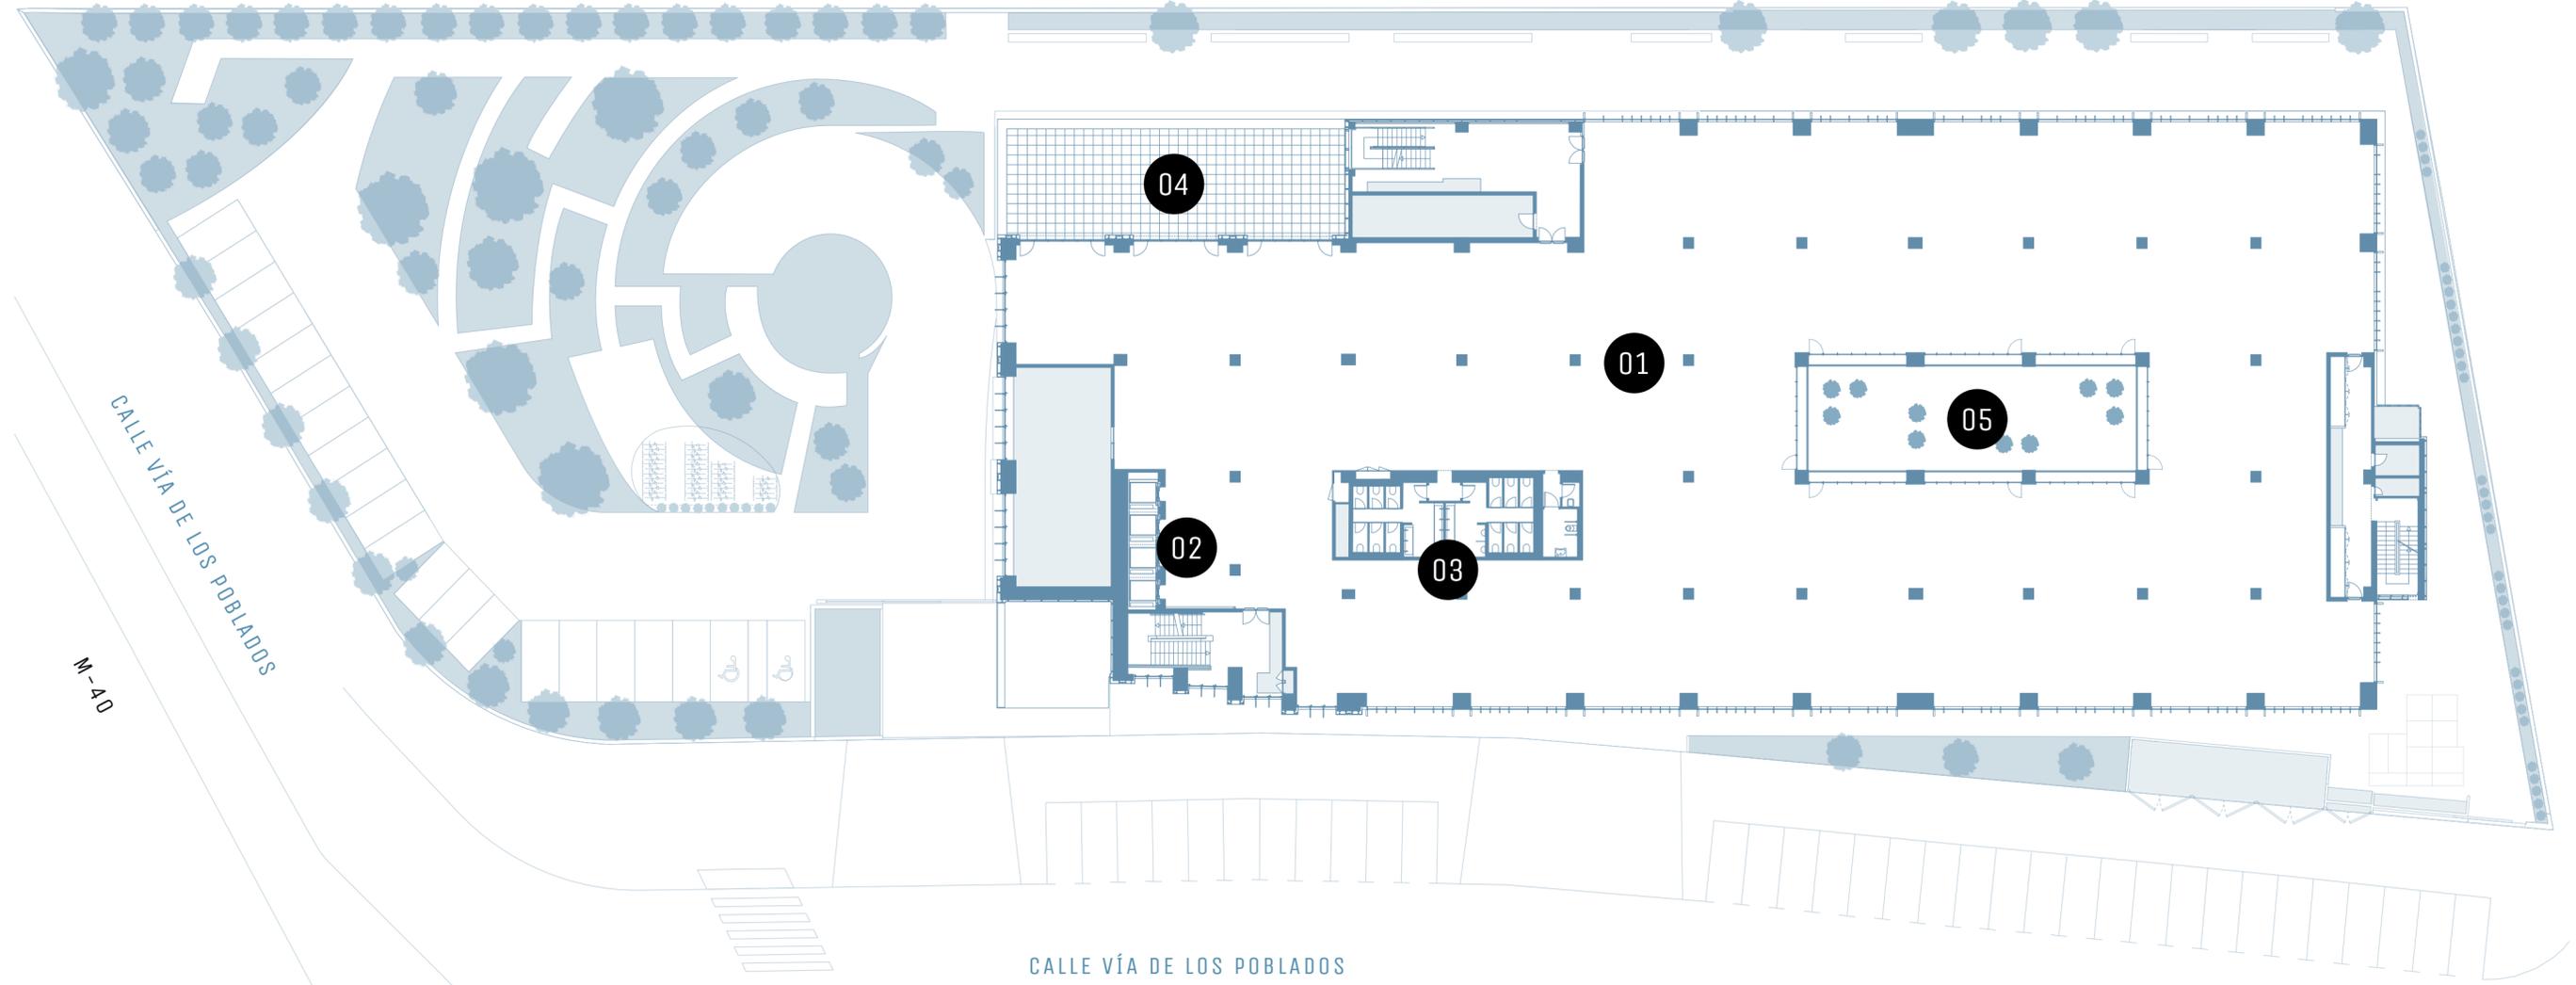

1ª PLANTA

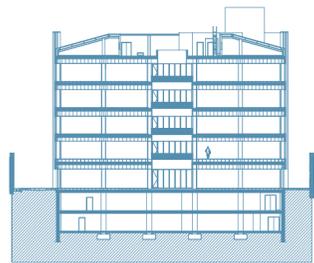

SUPERFICIE ALQUILABLE

2.883 m²

ALTURA LIBRE OFICINA: 2.70M

RATIO DE OCUPACIÓN OFICINA: 1/6M²


01
OFICINAS

02
ASCENSORES


03
ASEOS + ASEO MOV. REDUCIDA

04
TERRAZA

05
ATRIO CENTRAL

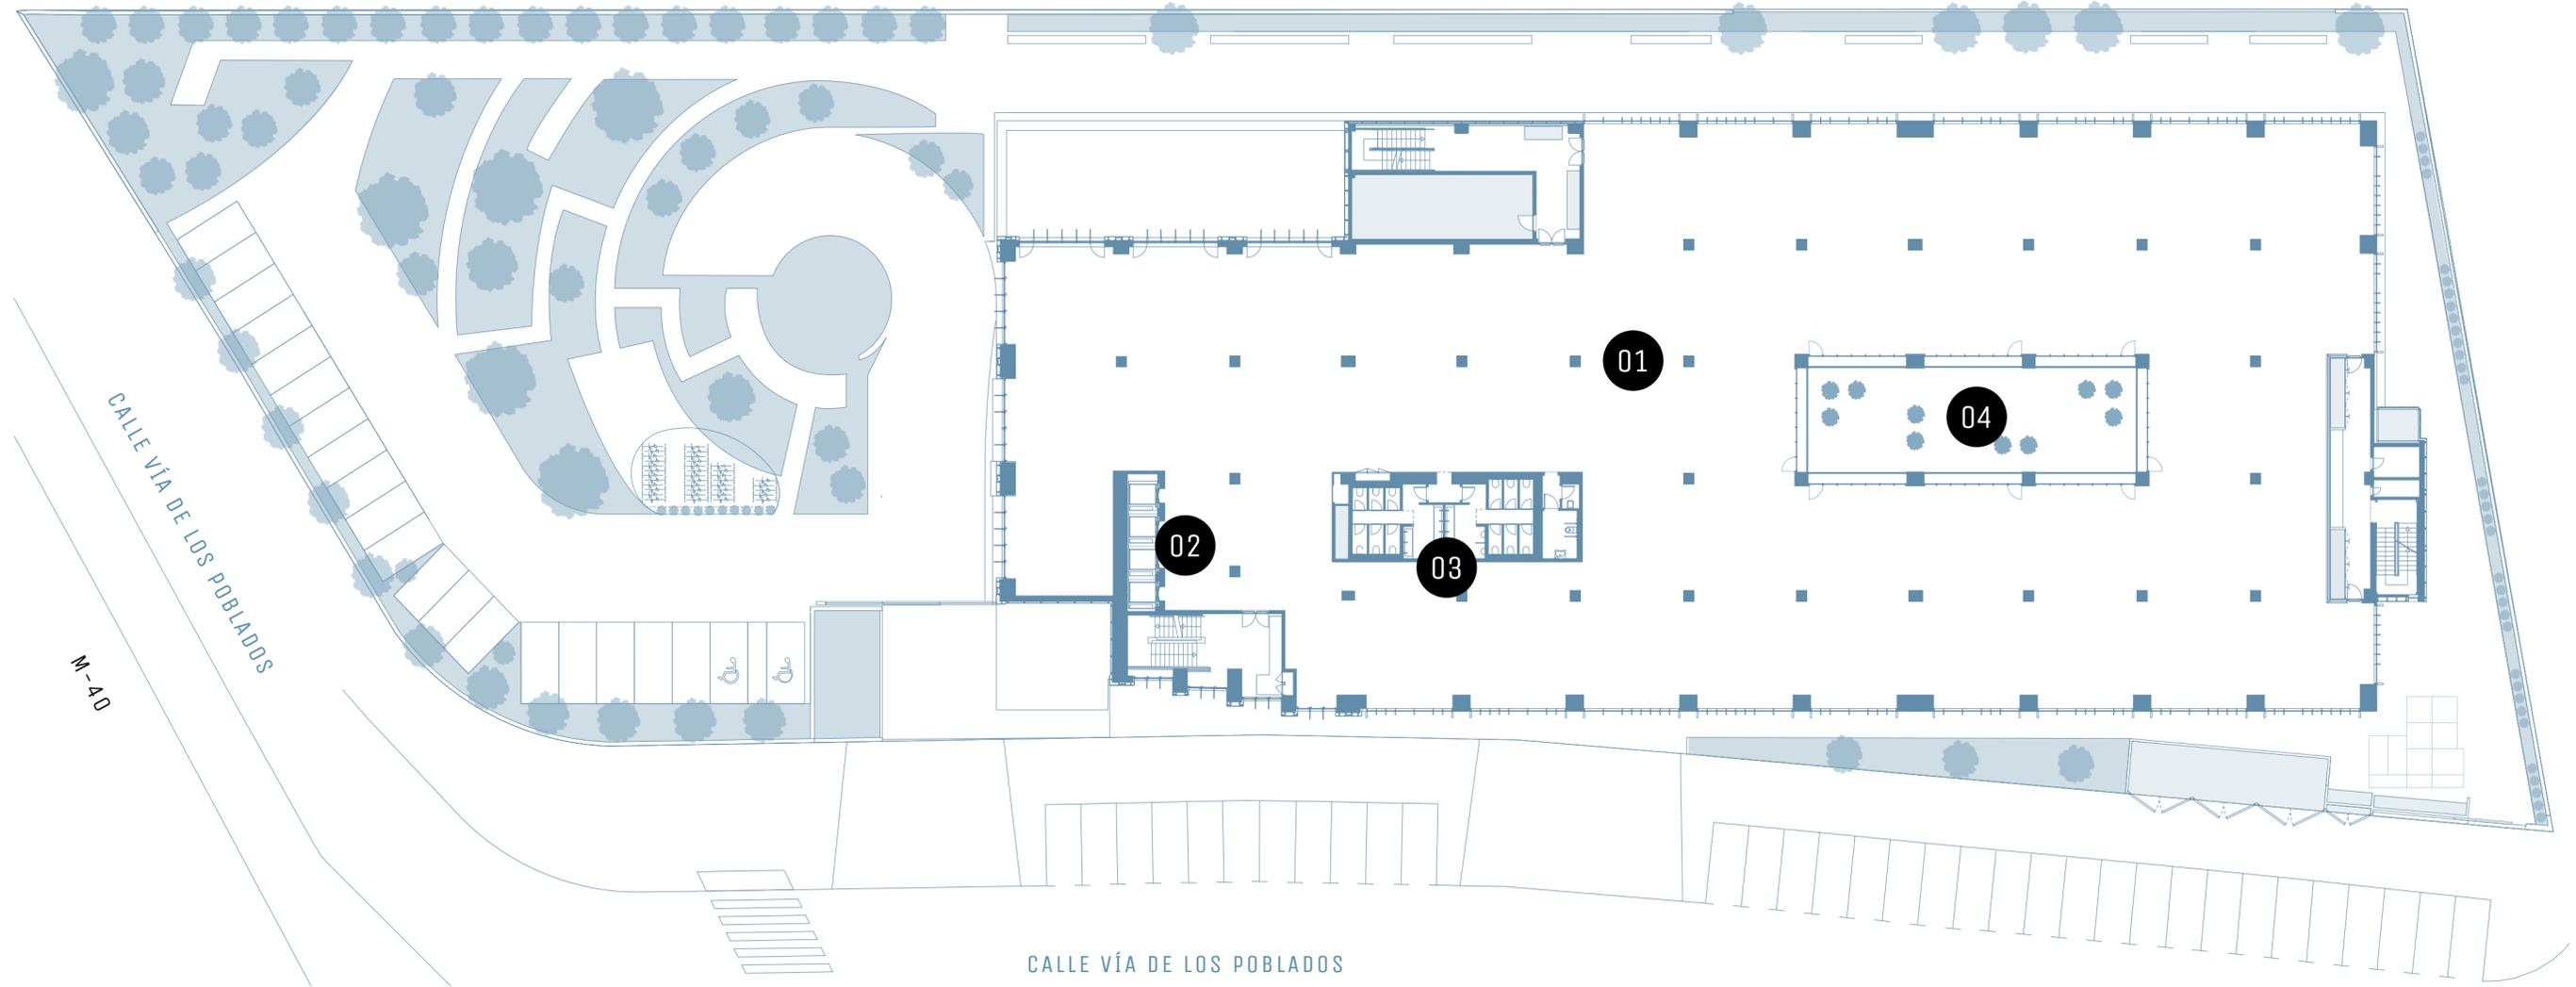

PLANTA TIPO

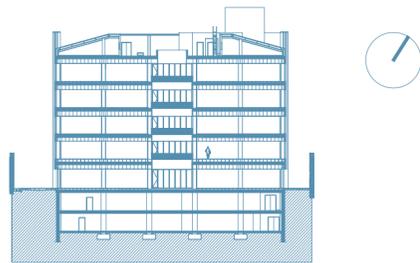

SUPERFICIE ALQUILABLE

2.984 m²

ALTURA LIBRE OFICINA: 2.70M

RATIO DE OCUPACIÓN OFICINA: 1/6M²

01
OFICINAS

02
ASCENSORES

03
ASEOS + ASEO MOV. REDUCIDA

04
ATRIO CENTRAL